




Flurstück: 331/4
Gemarkung: Eutritzsch (0408)

Gemeinde: Stadt Leipzig
Kreis: Kreisfreie Stadt Leipzig

5694543

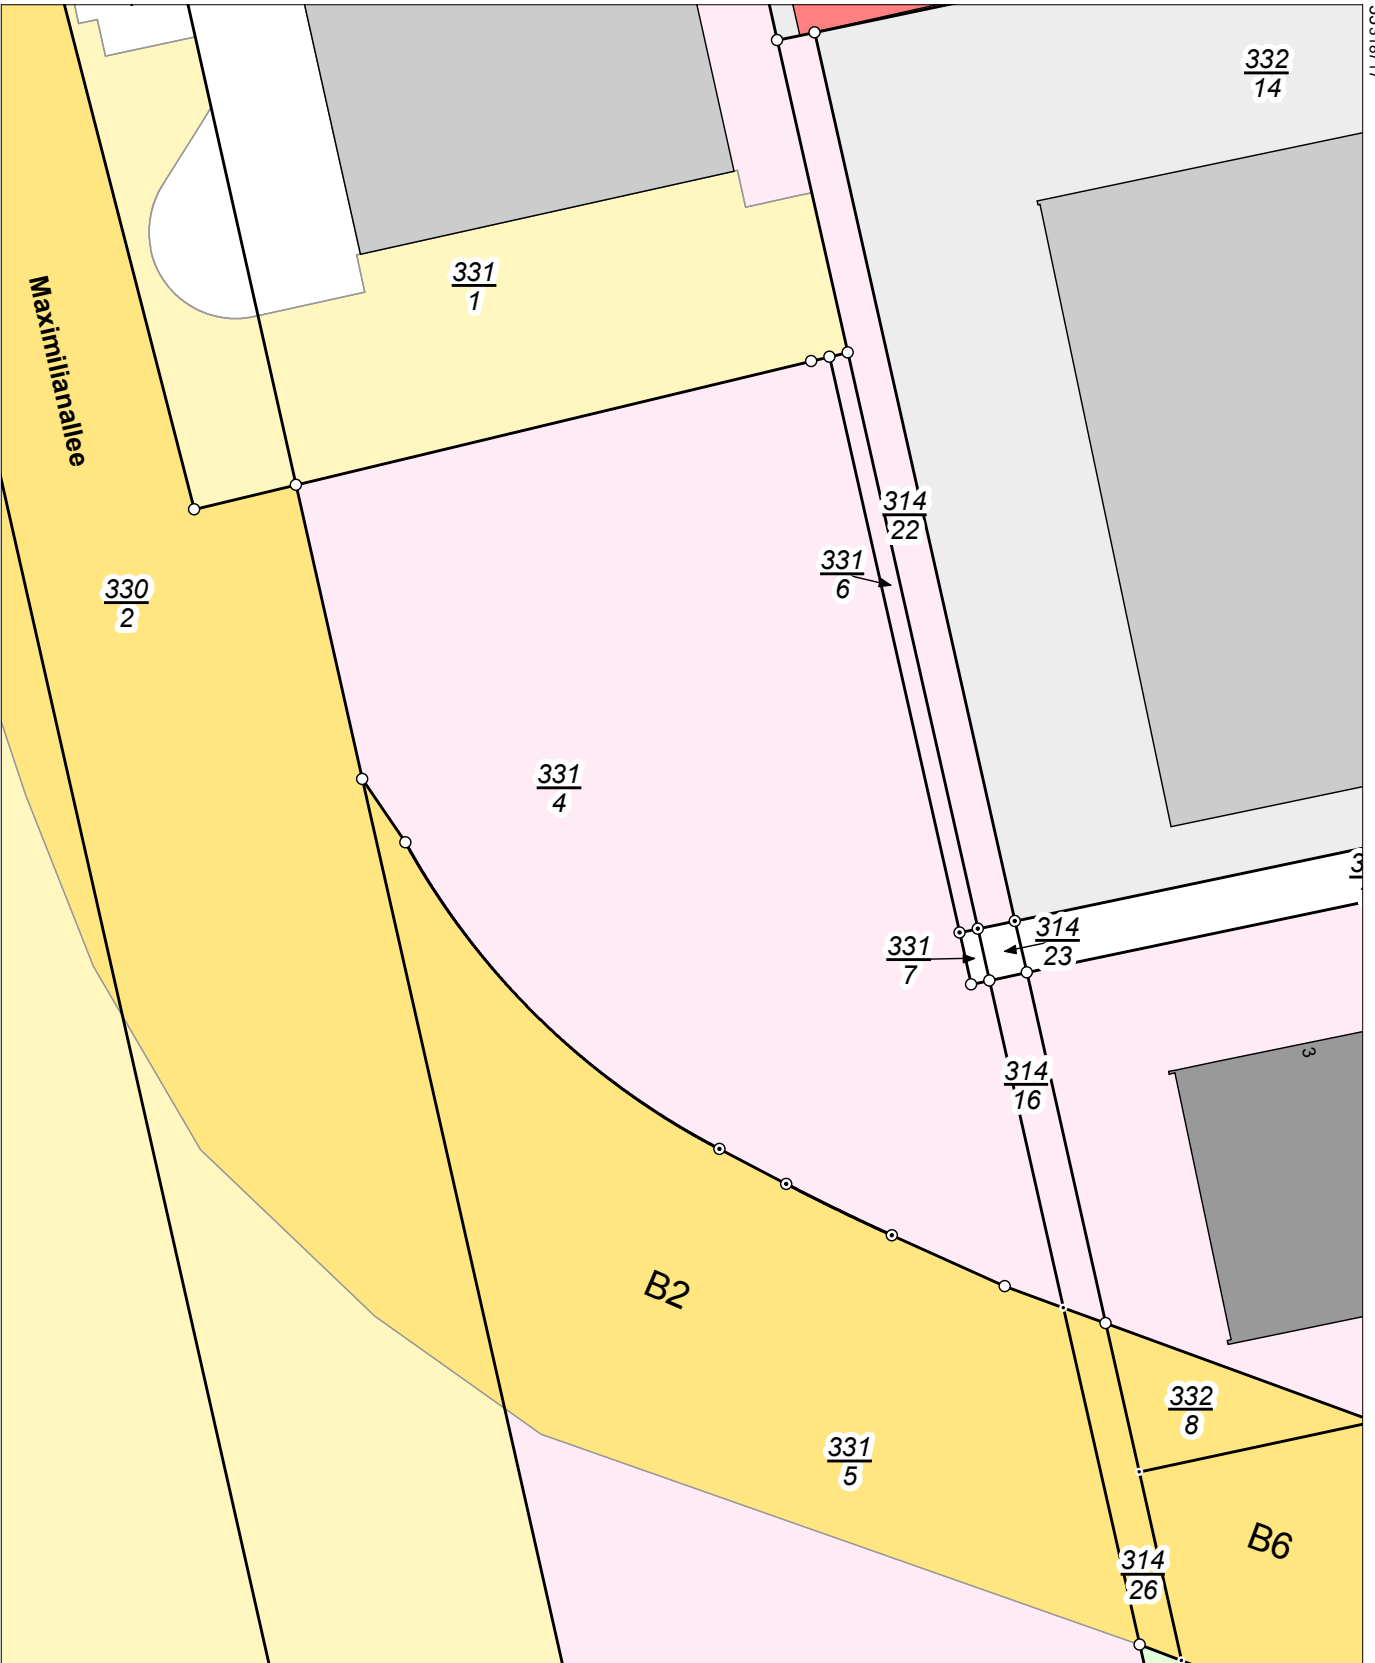

5694323

Maßstab 1:1000 0 10 20 30 Meter

Benutzung der Daten des Liegenschaftskatasters nach Maßgabe von § 13 des Sächsischen Vermessungs- und Katastergesetzes.
Der Auszug aus dem Liegenschaftskataster ist zur Entnahme von Maßen, insbesondere von Grenzmaßen oder Grenzabständen nicht geeignet.
Gefertigt durch: Kreisfreie Stadt Leipzig, Burgplatz 1, 04109 Leipzig