



# architektur salon





















































669/068a\_sanierung/erweiterung\_bestand\_endgeschoss


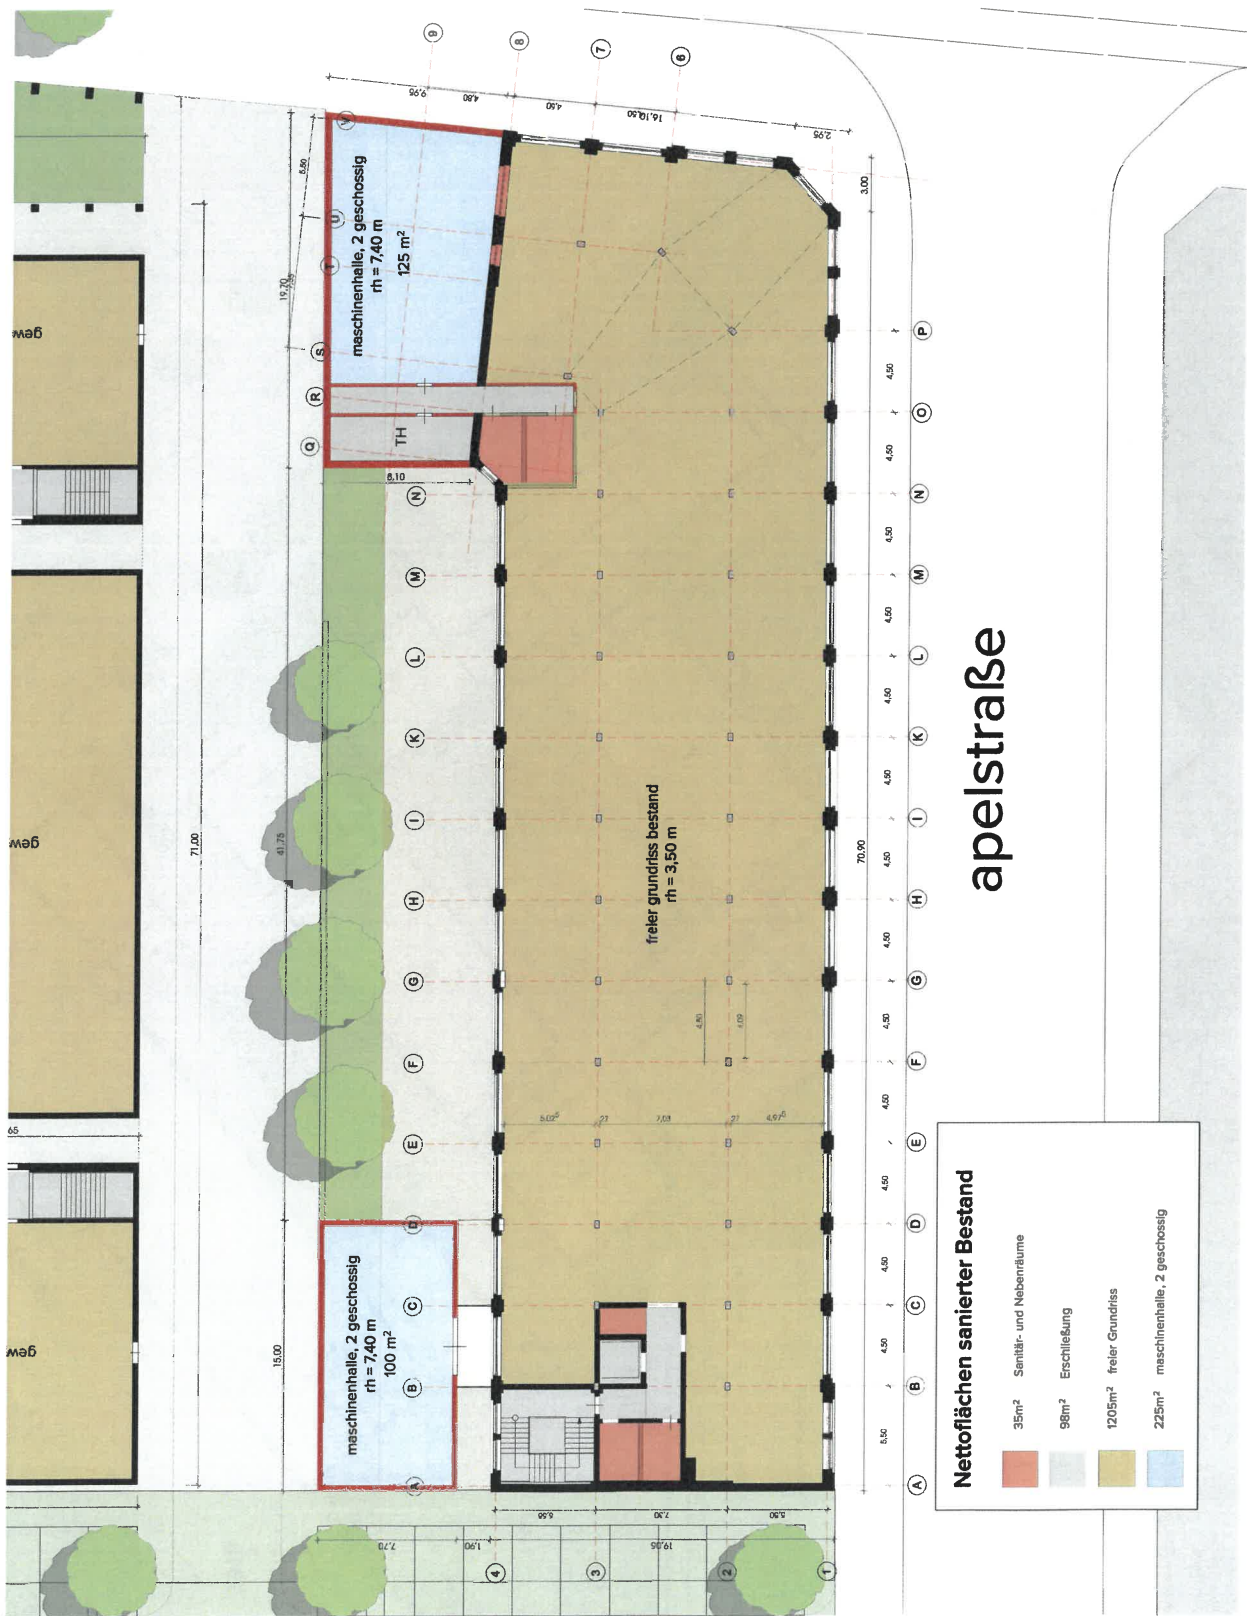

apelstraße

























